




正面図

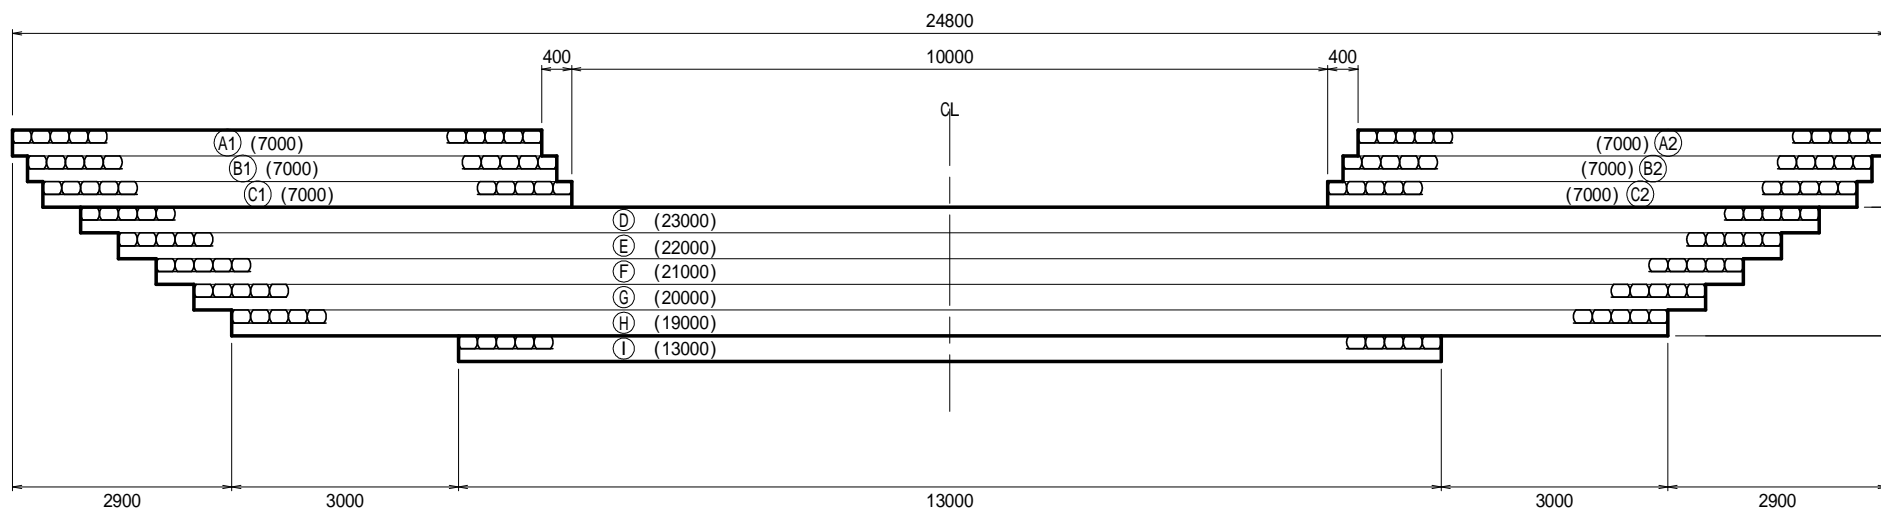

断面図

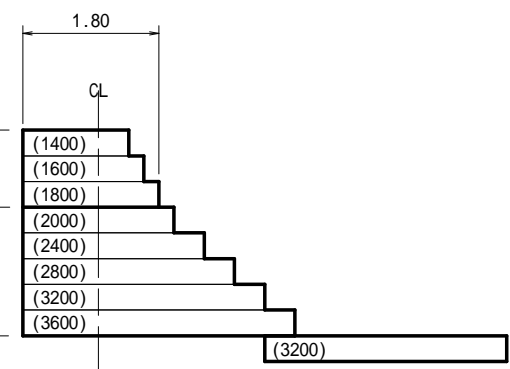

平面図

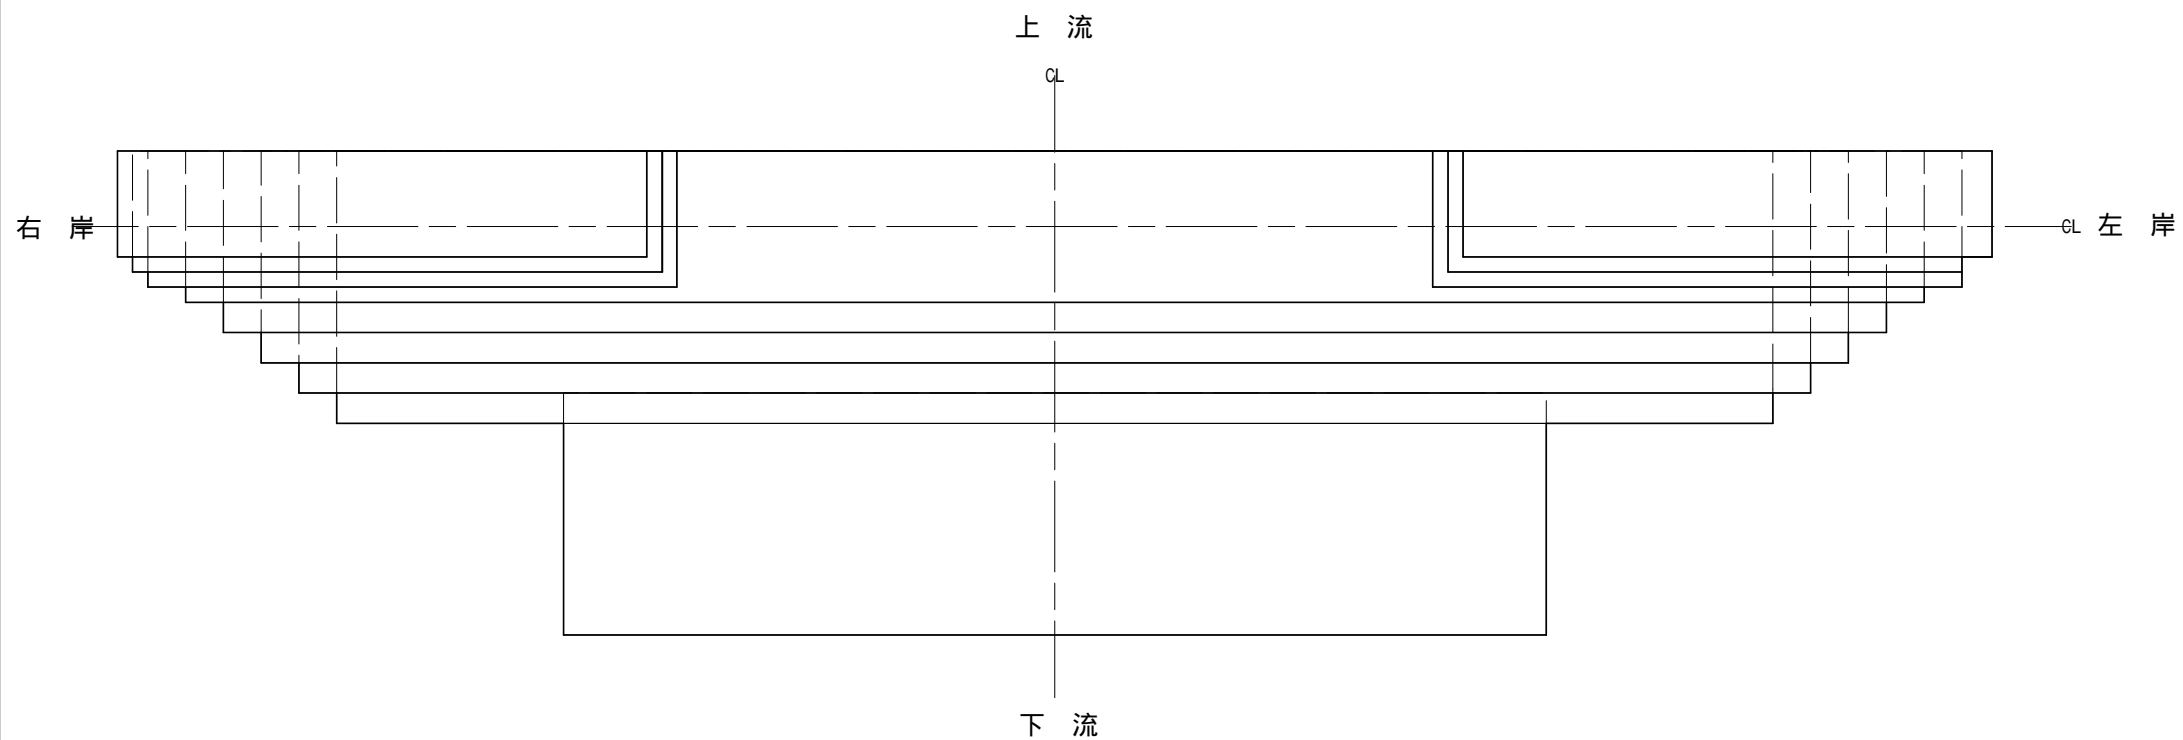

名称	木製ダム工(ラムダ型)		型番
縮尺		図番	
単位	mm		