

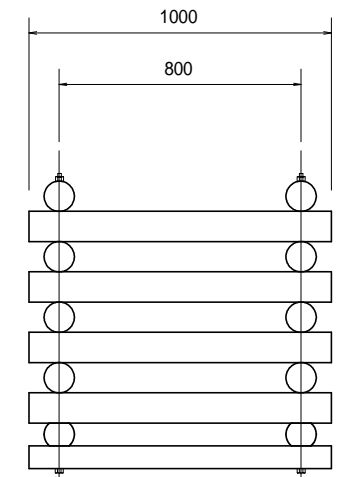


正面図

側面図

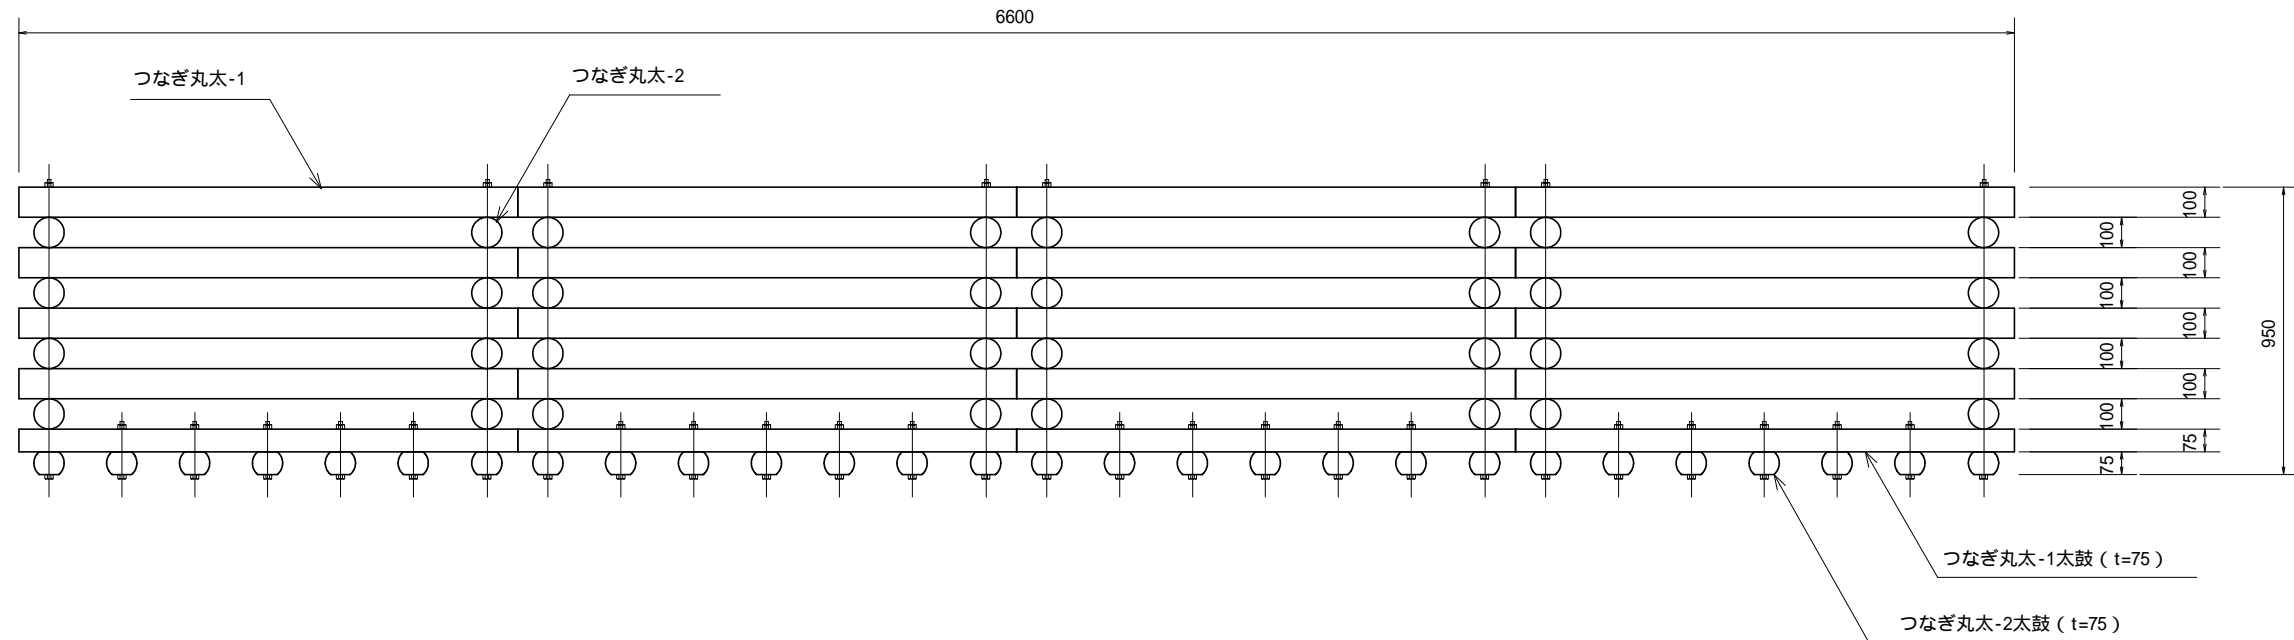

平面図

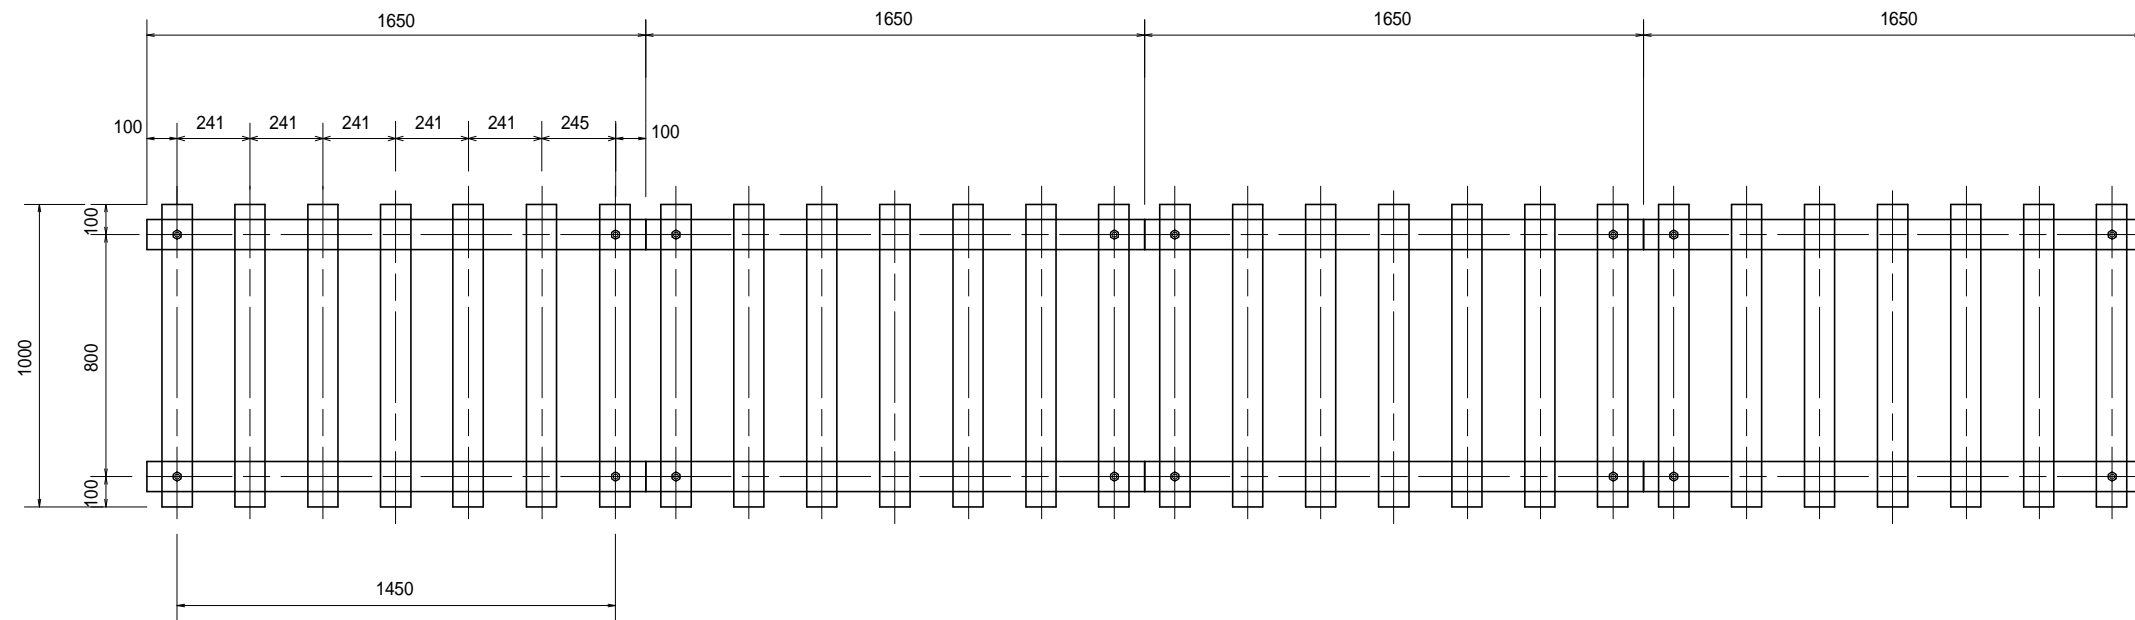

名称	木工沈床		型番	
縮尺		図番		
単位	mm			