




正面図

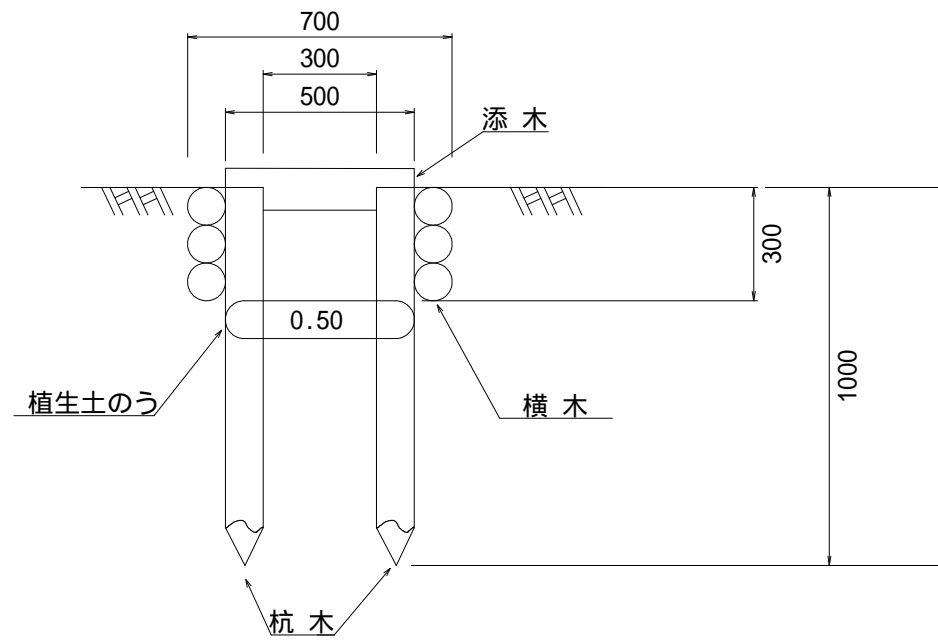

断面図

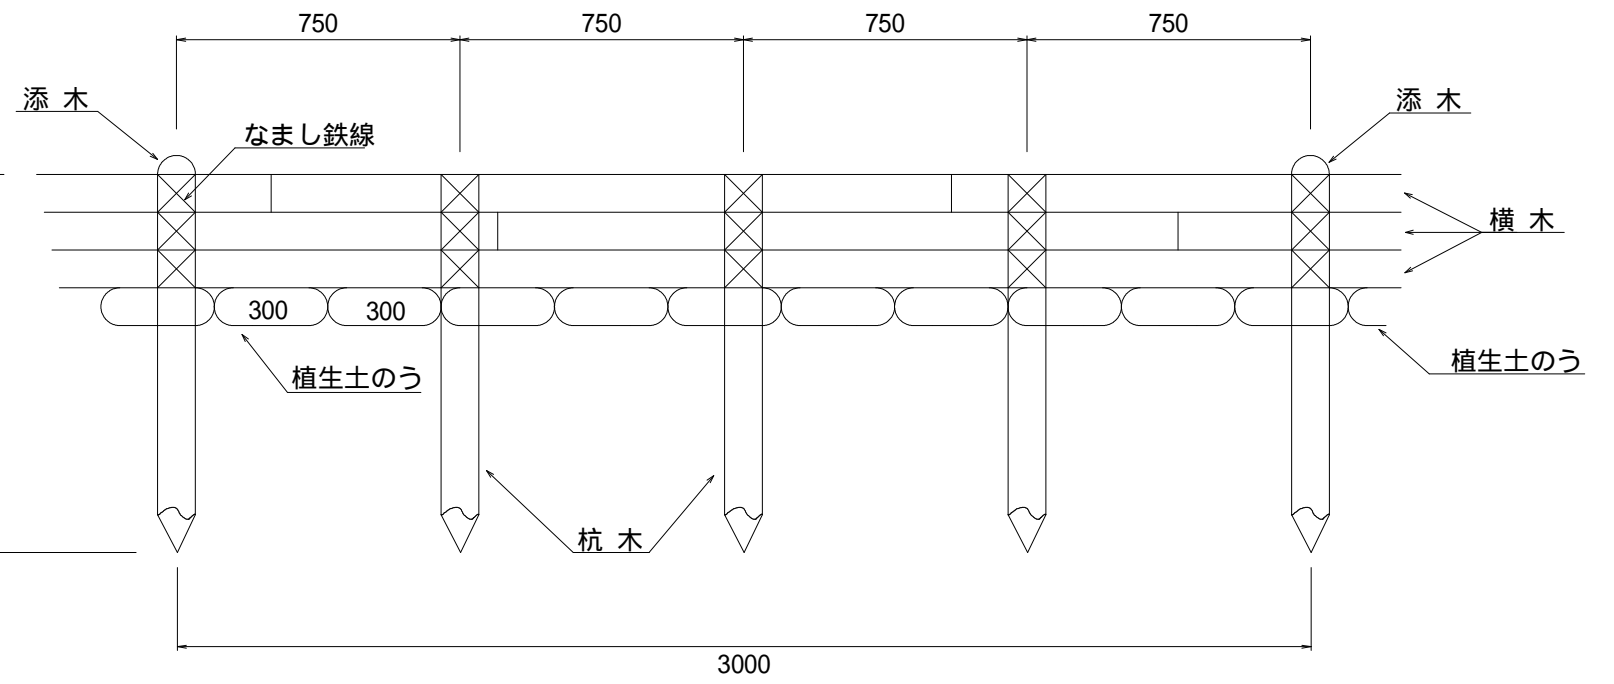


平面図

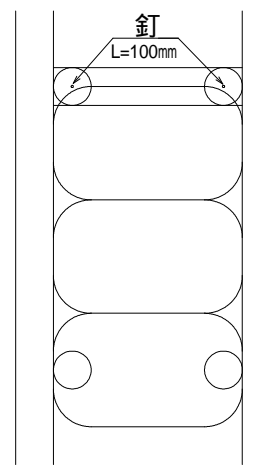

添木模式図

1:10

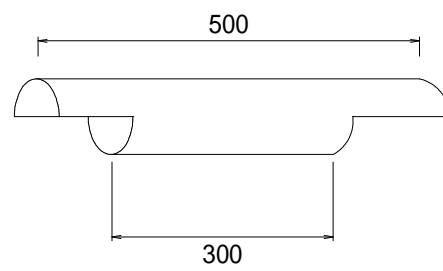

|    |       |    |    |  |
|----|-------|----|----|--|
| 名称 | 丸太水路工 |    | 型番 |  |
| 縮尺 |       | 図番 |    |  |
| 単位 | mm    |    |    |  |