


正面図

側面図

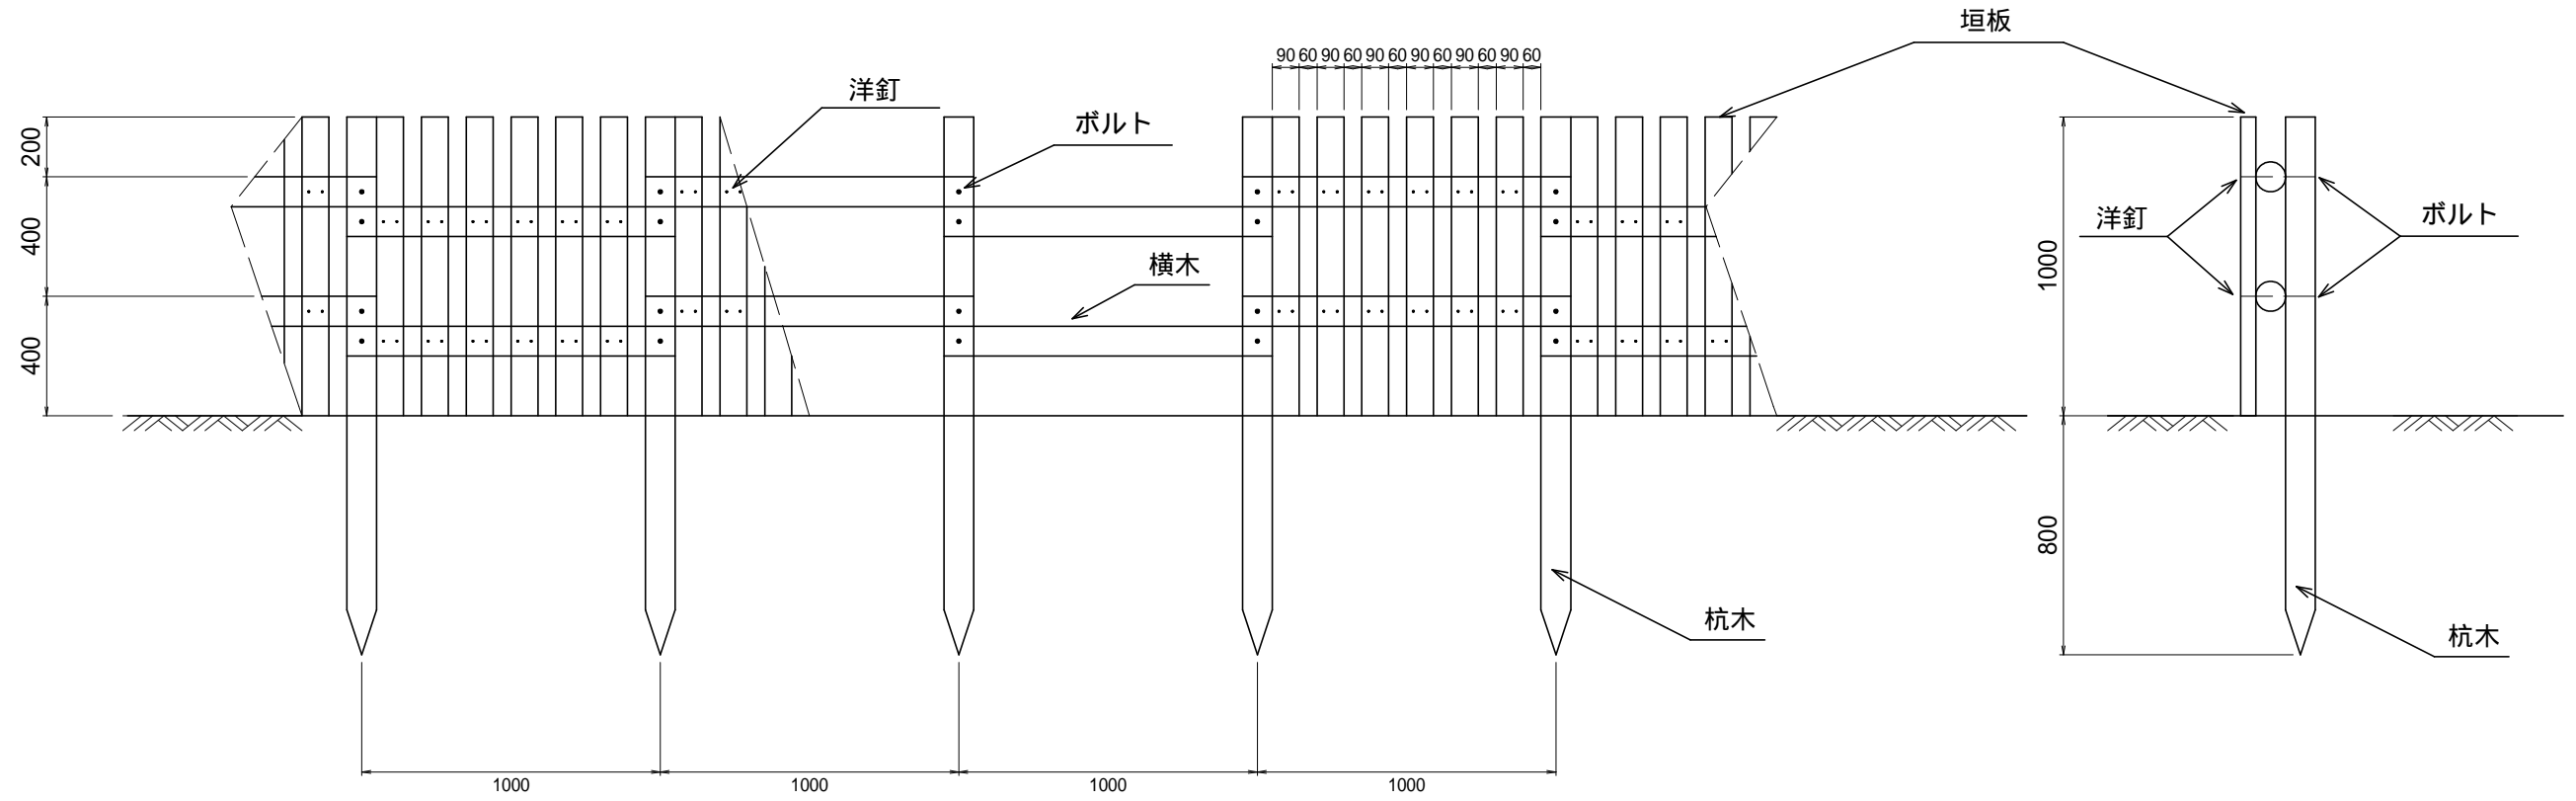

名称	防風工 板柵タイプ		型番	
縮尺		図番		
単位	mm			